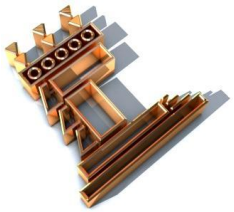

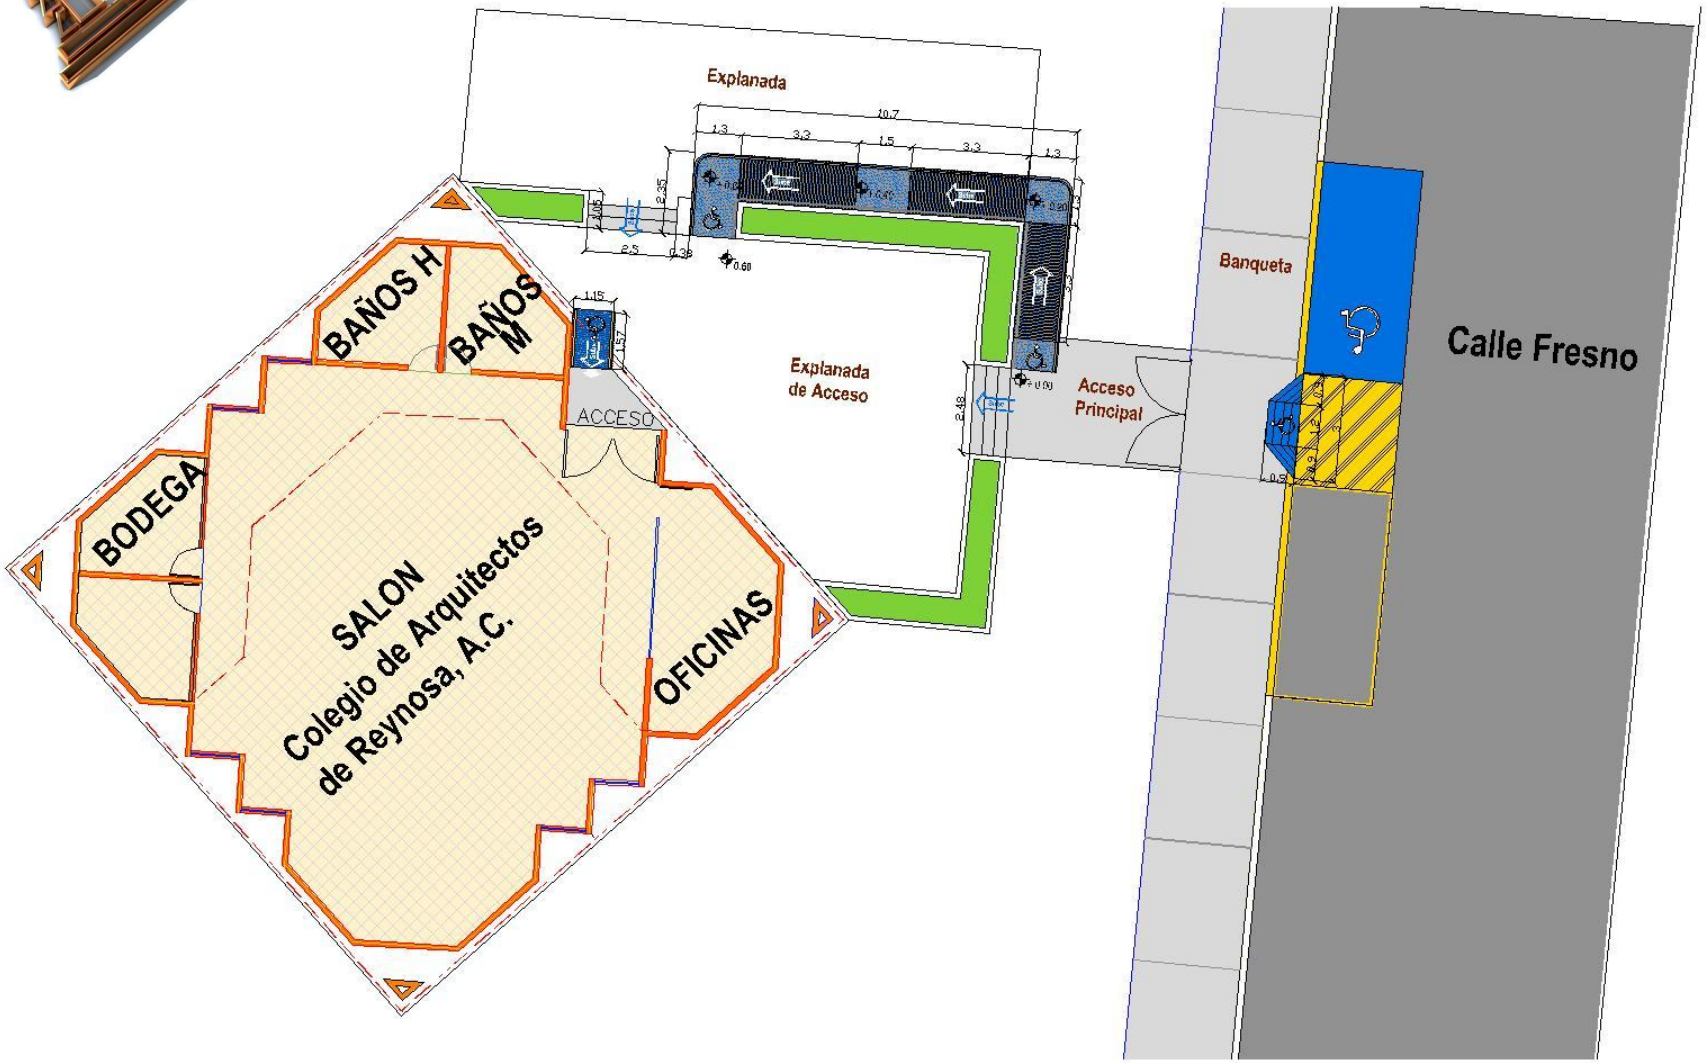
Explanada
10.7
1.3
3.2
1.5
3.3
1.3
BAÑOS H
BAÑOS M
ACCESO
Explanada de Acceso
Acceso Principal
Banqueta
Calle Fresno
BODEGA
SALON
Colegio de Arquitectos de Reynosa, A.C.
OFICINAS